

Сведения выписки об основных характеристиках и зарегистрированных правах на объект недвижимости (здание)

Реквизиты выписки

Дата формирования выписки	14.01.2022
Регистрационный номер	****_***/****_*****

Реквизиты поступившего запроса

Дата поступившего запроса	14.01.2022
Дата получения запроса органом регистрации прав	14.01.2022

Сведения об объекте недвижимости - здании

Дата постановки на учет/ регистрации	29.10.2011 14:41:28
Кадастровый номер	17:05:0501001:274
Номер кадастрового квартала	17:05:0501001
Вид объекта недвижимости	002001002000, Здание
Кадастровые номера иных объектов недвижимости (земельных участков), в пределах которых расположен объект недвижимости	17:05:0501001:81
Площадь, в кв. метрах	264.2
Количество этажей (в том числе подземных)	1
Назначение здания	204001000000, Нежилое
Наименование здания	Детский сад
Год завершения строительства	1957
Адрес в соответствии с ФИАС (Текст)	Республика Тыва, Кызылский район, с. Ээрбек, ул. Школьная, д. 8
Кадастровая стоимость	1103234.56
Особые отметки	Сведения, необходимые для заполнения раздела: 5 - План расположения помещения, машино-места на этаже (плане этажа), отсутствуют.

Сведения о правах и правообладателях

Сведения о праве и правообладателях	
Дата постановки на учет/ регистрации	03.02.2009 20:00:00
Вид зарегистрированного вещного права	001005000000, Оперативное управление
Номер регистрации вещного права	17-17-01/017/2008-116
Сведения о правообладателе	Муниципальное бюджетное дошкольное образовательное учреждение детский сад "Хензигбей" сумона Ээрбек муниципального района "Кызылский кожуун" Республики Тыва 1717008100, 1021700728532

Статус записи об объекте недвижимости

Статус записи об объекте недвижимости	Сведения об объекте недвижимости имеют статус "актуальные, ранее учтенные"
---------------------------------------	--

Сведения о правообладателе	Муниципальное бюджетное дошкольное образовательное учреждение детский сад "Хензигбей" сумона Ээрбек муниципального района "Кызылский кожуун" Республики Тыва 1717008100, 1021700728532
----------------------------	--

Статус записи об объекте недвижимости

Статус записи об объекте недвижимости	Сведения об объекте недвижимости имеют статус "актуальные, ранее учтенные"
---------------------------------------	--

Земельные участки


Номер точки	X	Y	Описание закрепления на местности	Средняя квадратичная погрешность определения координат характерных точек границ земельного участка, м
17:05:0501001:81				
Система координат:				
Местная 167				
1				
1	147300.18	190480.55	-	0,1
2	147308.67	190489.61	-	0,1
3	147306.44	190491.19	-	0,1
4	147310.23	190493.53	-	0,1
5	147314.36	190498.83	-	0,1
6	147313.38	190499.91	-	0,1
7	147317.28	190504.89	-	0,1
8	147320.52	190509.84	-	0,1
9	147325.38	190514.57	-	0,1
10	147332.20	190522.65	-	0,1
11	147330.94	190524.08	-	0,1
12	147334.14	190527.45	-	0,1
13	147328.67	190531.40	-	0,1
14	147318.23	190535.70	-	0,1
15	147311.24	190538.05	-	0,1
16	147289.11	190545.63	-	0,1
17	147287.15	190543.90	-	0,1
18	147286.46	190544.30	-	0,1
19	147280.60	190547.01	-	0,1
20	147278.94	190547.78	-	0,1
21	147277.56	190548.56	-	0,1
22	147277.02	190548.73	-	0,1
23	147273.92	190549.74	-	0,1
24	147267.96	190552.77	-	0,1
25	147263.79	190554.79	-	0,1
26	147259.82	190547.45	-	0,1
27	147257.16	190541.49	-	0,1
28	147270.46	190527.95	-	0,1
29	147277.46	190520.82	-	0,1
30	147287.66	190510.41	-	0,1
31	147286.55	190507.21	-	0,1
32	147289.14	190504.49	-	0,1
33	147283.58	190499.40	-	0,1
34	147290.54	190491.34	-	0,1
1	147276.97	190523.18	-	0,1
2	147275.08	190525.99	-	0,1
3	147275.91	190526.55	-	0,1
4	147277.80	190523.74	-	0,1
17:05:0501001:81/1				
Система координат:				
Местная 167				
1				
1	147134.46	190499.16	-	0
2	147094.60	190511.18	-	0
3	147077.04	190491.48	-	0
4	147092.90	190476.39	-	0
5	147105.58	190472.40	-	0,1
6	147117.21	190466.31	-	0
17:05:0501001:81/2				
Система координат:				
Местная 167				
1				
1	147134.46	190499.16	-	0
2	147094.60	190511.18	-	0
3	147077.04	190491.48	-	0
4	147092.90	190476.39	-	0
5	147105.58	190472.40	-	0,1
6	147117.21	190466.31	-	0

План (чертеж, схема) земельного участка



Масштаб 1:2400

План (чертеж, схема) земельного участка

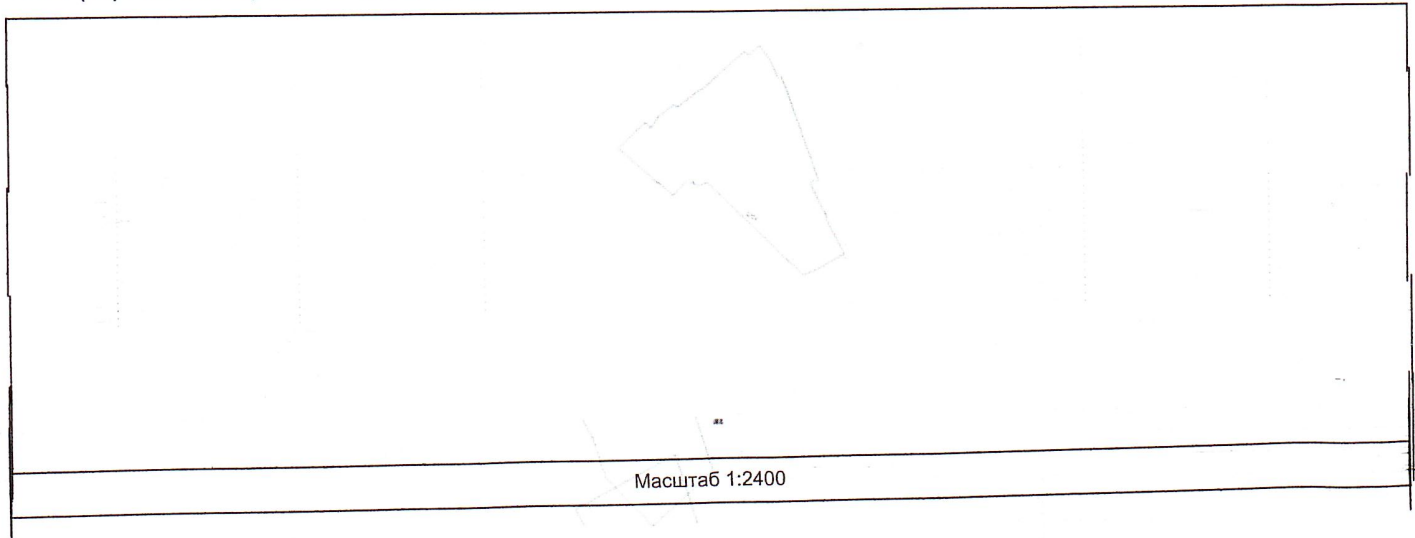

Масштаб 1:2400